


中ホール平面図

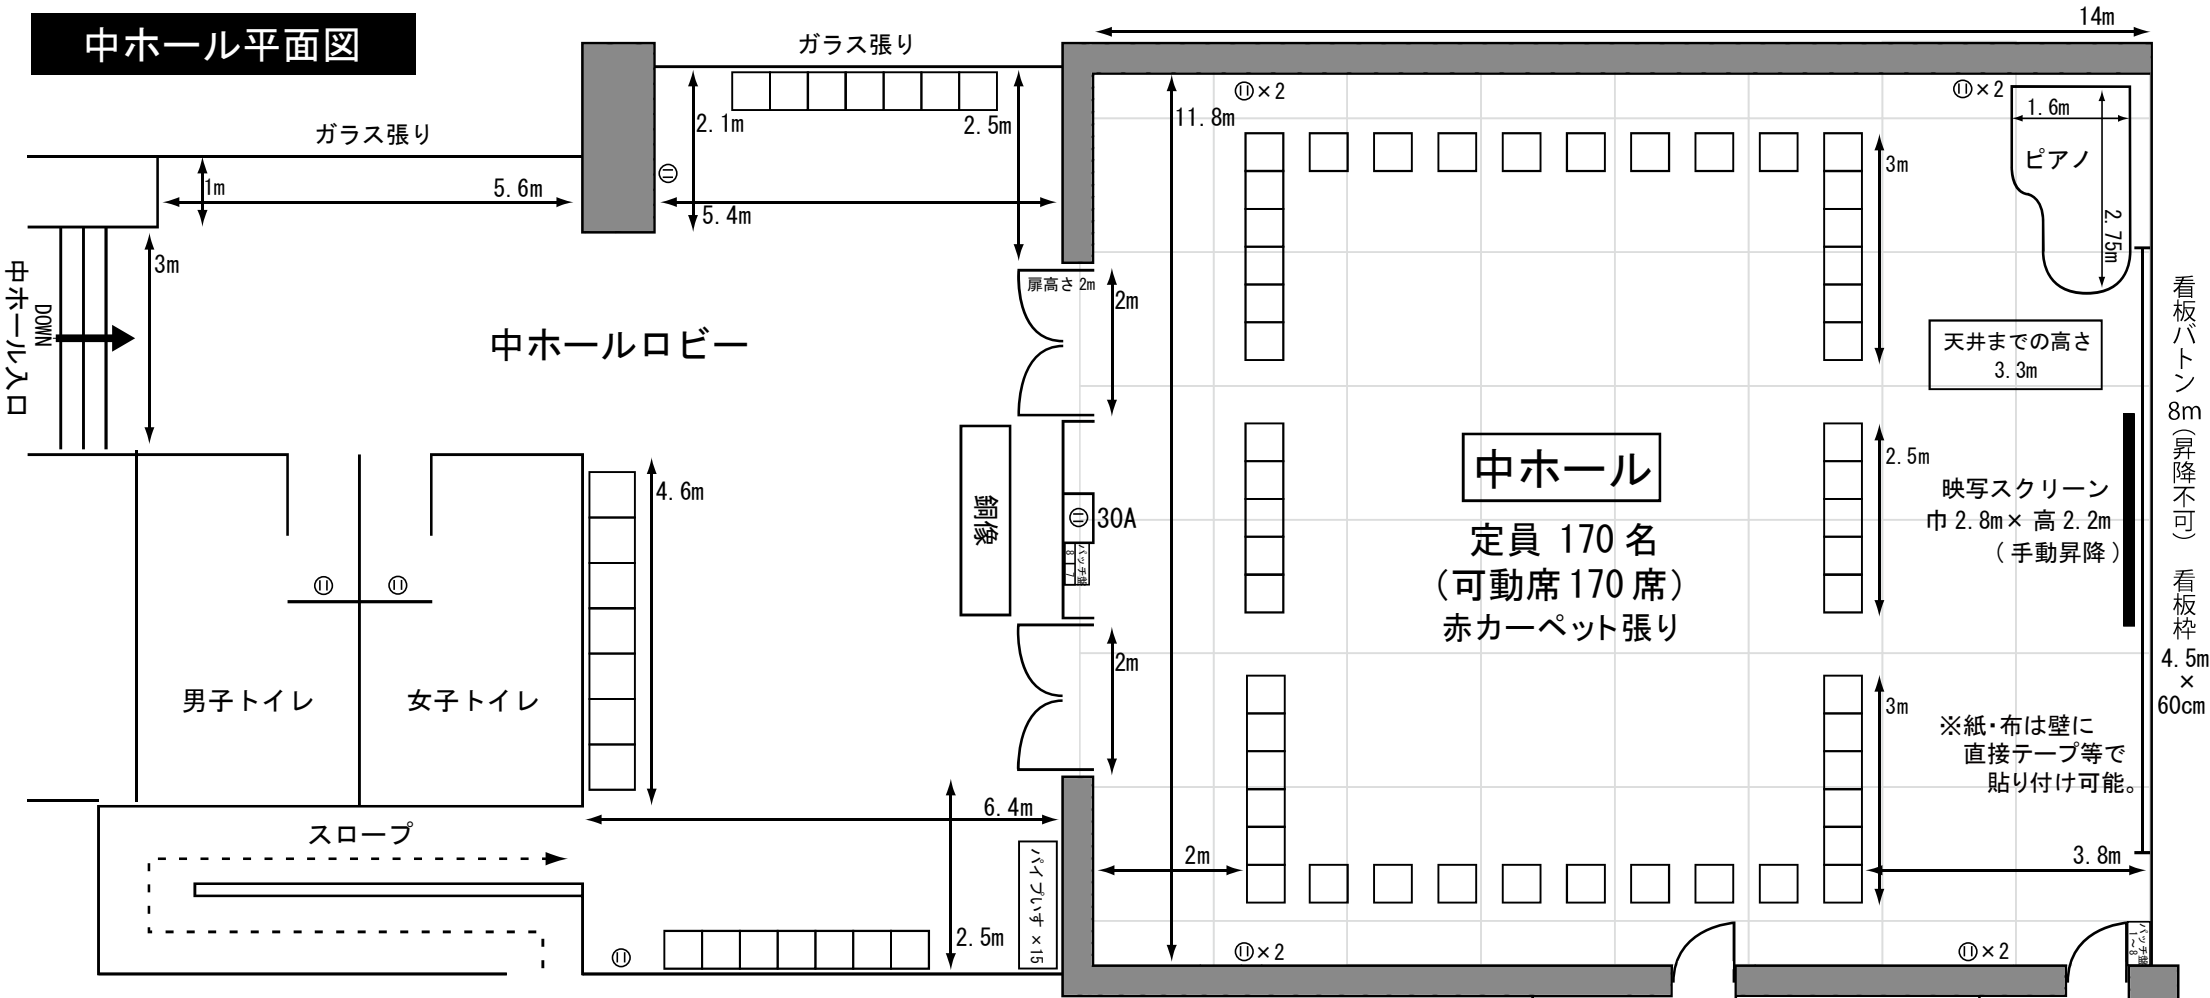

中ホール 備品一覧

- 吊り看板枠(60cm × 4.5m)
- スクリーン(巾280cm × 高220cm)
- ホワイトボード × 1 (180cm × 90cm)
- 舞台 (90cm × 50cm × 高100cm)
- 袖机 (46cm × 46cm × 高48cm)
- 平台 (180cm × 90cm) × 10
- 平台 (180cm × 180cm) × 2
- 箱足(33cm × 30cm × 高18cm) × 30
- 姿見 × 1
- 脚立 (173cm) × 2

- 電源ドラム × 2
- フルコンサートピアノ (ヤマハCF型)
- 指揮台 × 1
- 譜面台 × 4 (大 × 2 小 × 2)
- ピアノ椅子 × 3 (うち1つはベンチタイプ)
- ピアノ足台 × 1
- 常設椅子 × 170 (黄ビニールレザー張り)
- パイプ椅子 × 15 (黒ビニールレザー張り)
- 長机 × 24 (180cm × 45cm × 高70cm)
※展示ロビースペースに収納

音響備品一覧

- 音響卓 8ch
- カセット再生・録音
- CD再生
- 有線マイク(スイッチ有) × 3
- ワイヤレスマイク(スイッチ有) × 2
- マイクスタンド(長) × 1
- 卓上マイクスタンド × 5

