


上越文化会館 大ホール舞台平面図

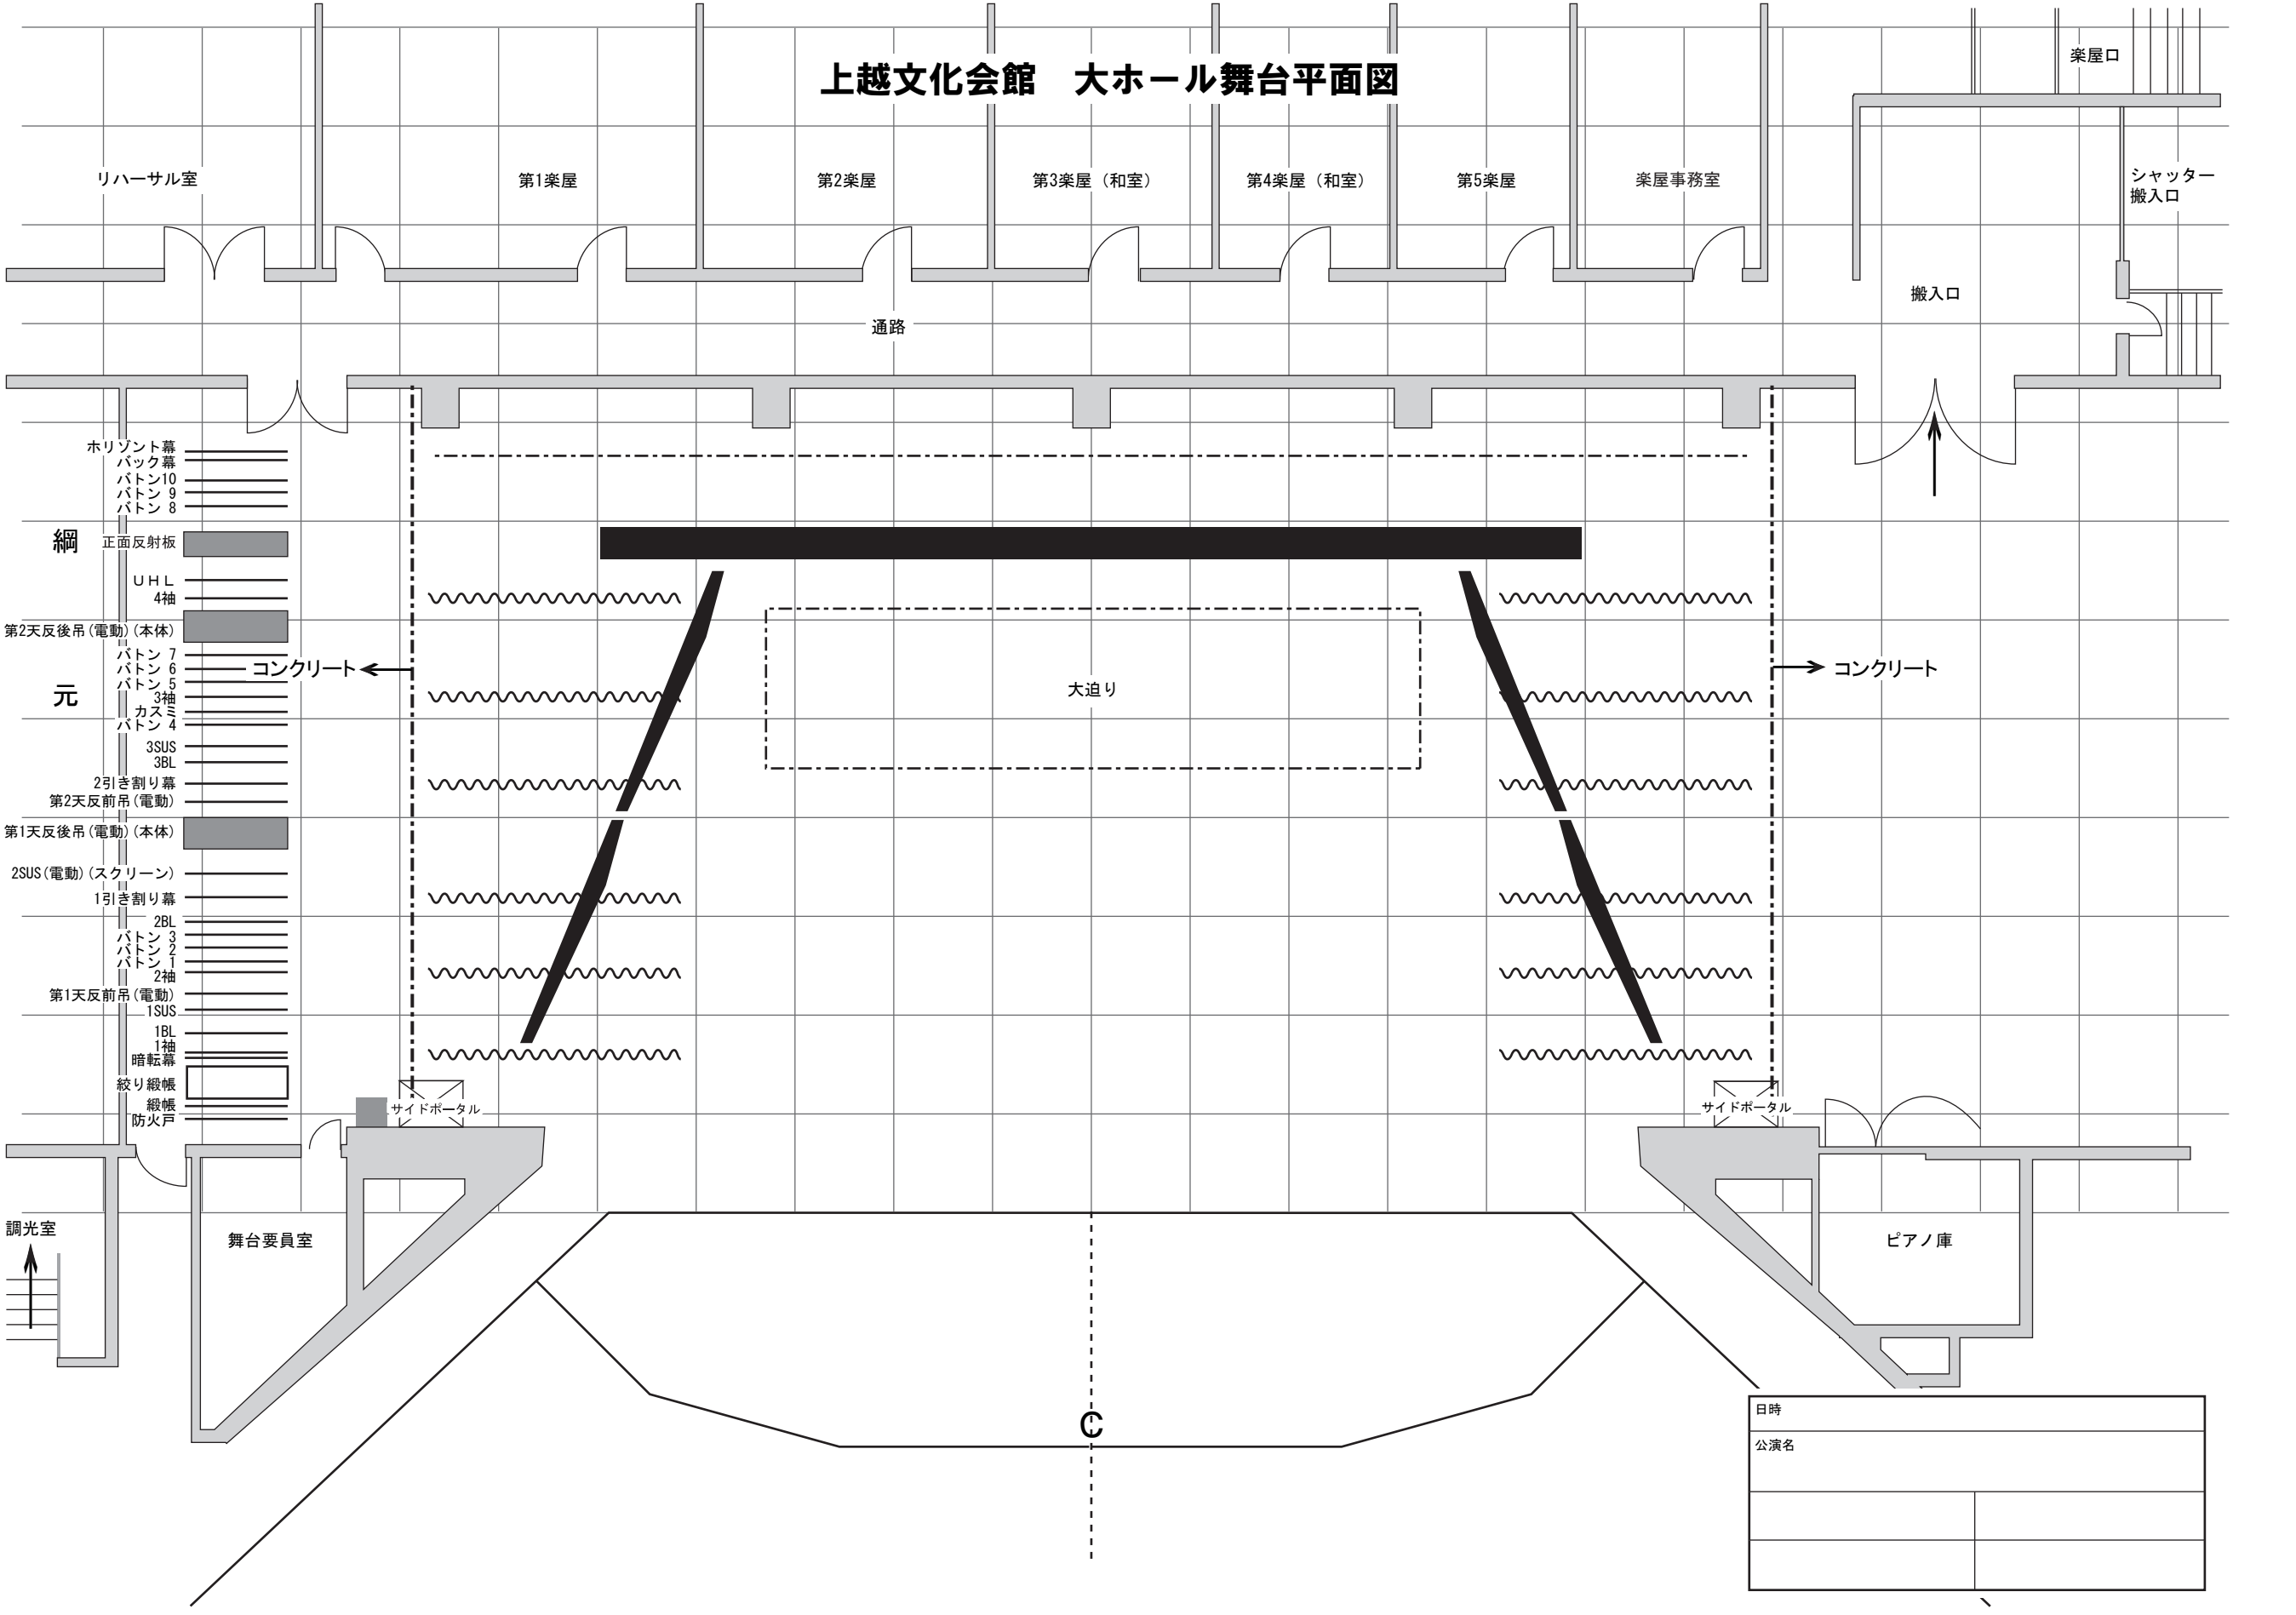

リハーサル室

第1楽屋

第2楽屋

第3楽屋（和室）

第4楽屋（和室）

第5楽屋

楽屋事務室

楽屋口

シャッター
搬入口

搬入口

通路

水平幕
バック幕
バトン10
バトン9
バトン8

正面反射板

UHL
4袖

第2天反後吊（電動）（本体）

バトン7
バトン6
バトン5
カスミ
バトン4
3SUS
3BL

2引き割り幕
第2天反前吊（電動）

第1天反後吊（電動）（本体）

2SUS（電動）（スクリーン）

1引き割り幕

2BL
バトン3
バトン2
バトン1
2袖

第1天反前吊（電動）

1SUS

1BL

1袖

暗転幕

絞り綴帳
綴帳
防火戸

調光室

舞台要員室

サイドポータル

サイドポータル

ピアノ庫

大迫り

コンクリート

コンクリート

日時	
公演名	